


ברנפלד 4

פנטהאוז דגם D

קומה 6
64 מ"ר + 37 מ"ר מרפסת

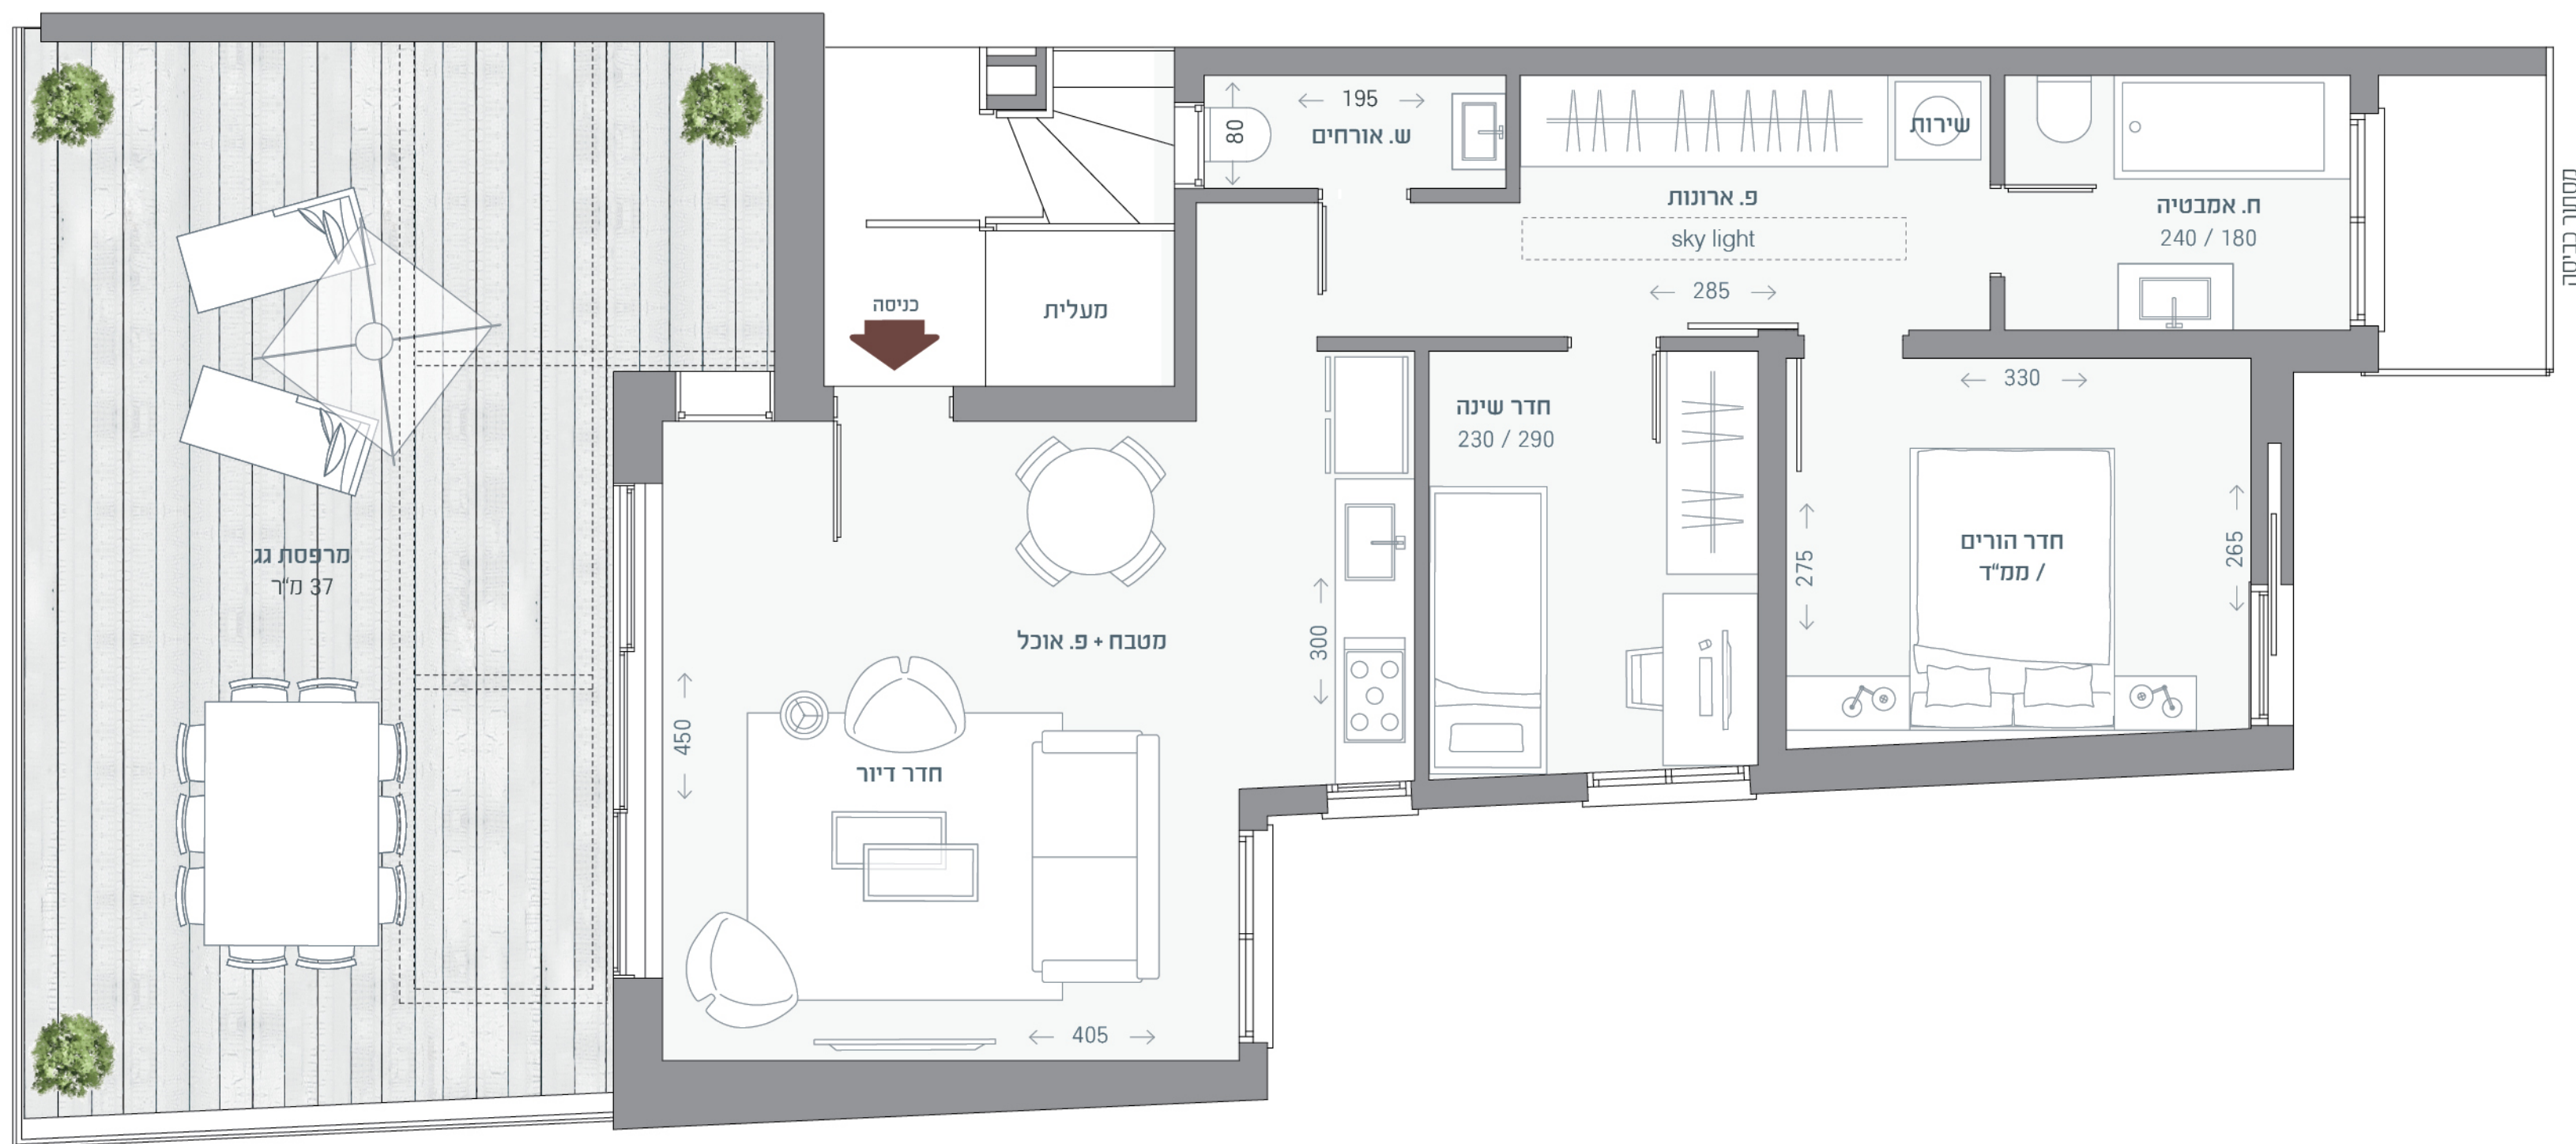

עיקרי המפרט הטכני הבניין

- חיפוי הבניין באבן טבעית בשילוב שלילבט אקרילי.
- לובי כניסה יוקרתי ומעוצב ע"י אדריכל.
- מערכת טלוויזיה צבעונית במעגל סגור בכניסה לבניין.
- פיתוח מעוצב של המגרש עם גיטון וצמחייה.
- מעקות זכוכית בשילוב אלומיניום למרפסות.
- מעלית מסוג MRL.
- חניה במכפיל חניה לכל דירה.
- ריצוף בגרניט פורצלן יוקרתי בחדר דיור, מטבח, פינת אוכל, מעברים ובחדרי השינה.
- דלת ביטחון מעוצבת בכניסה לדירה.
- דלתות פנים עם מילוי פלקסבורד של חברת פנדור או ש"ע.
- תריסי גלילה חשמליים בחדרי שינה וחדר דיור, למעט בממ"ד.
- זיגוג טריפלס בחדרי שינה וחדר דיור, למעט בממ"ד.
- ברז גן במרפסת דיור.
- הכנה למערכת מיזוג מיני מרכזית דירתית.
- חשמל תלת פאזי 3x25.
- אביזרי קצה חשמלי תוצרת "גוויס" או "בטוציני" או ש"ע.
- נקודות טלפון וטלוויזיה בחדרי השינה וחדר מגורים.
- מערכת אינטרקום עם מסך צבע בכניסה לדירה.
- הכנה לנקודת גז במרפסת חדר דיור.
- הכנה למערכת קולנוע ביתית.

חדרי רחצה

- ריצוף בגרניט פורצלן וחיפוי חדרי רחצה בקרמיקה יוקרתית.
- אמבטיה אקרילית.
- ברזי רחצה יוקרתיים של חברת HANS GROHE או ש"ע.
- אסלות תלויות עם מיכלי הדחה סמויים בכל חדרי האמבטיה והשירותים.
- ארון אמבטיה משולב עם קערת רחצה בכל חדרי הרחצה.
- הכנה לתנור חימום חשמלי בחדר רחצה.

מטבח

- ארונות מטבח יוקרתיים בהתאם לתכנית המטבח הדירתית ותכניות המכר.
- ברז מטבח עם מוט נשלף.
- קערת מטבח יוקרתית בהתקנה שטוחה (אקרילי או נירוסטה).
- מטבח שיש יוקרתי מאבן קיסר.



רח' ברנפלד

